MIEJSCOWY PLAN ZAGOSPODAROWANIA PRZESTRZENNEGO CZĘŚCI GMINY SOŃSK OBEJMUJĄCEJ WSIE CICHAWY, MĘŻENINO - WĘGŁOWICE ORAZ ŚLUBOWO - PROJEKT

JEDNOSTKA PLANISTYCZNA MĘŻENINO - WĘGŁOWICE - SYMB. LIT. "b"

N

0m 50 m 100m

SKALA 1:3000

PRZEKSZTAŁCENIE DO SKALI 1:1000

RYSUNEK POGLĄDOWY NA POTRZEBY WYŁOŻENIA DO PUBLICZNEGO WGLĄDU

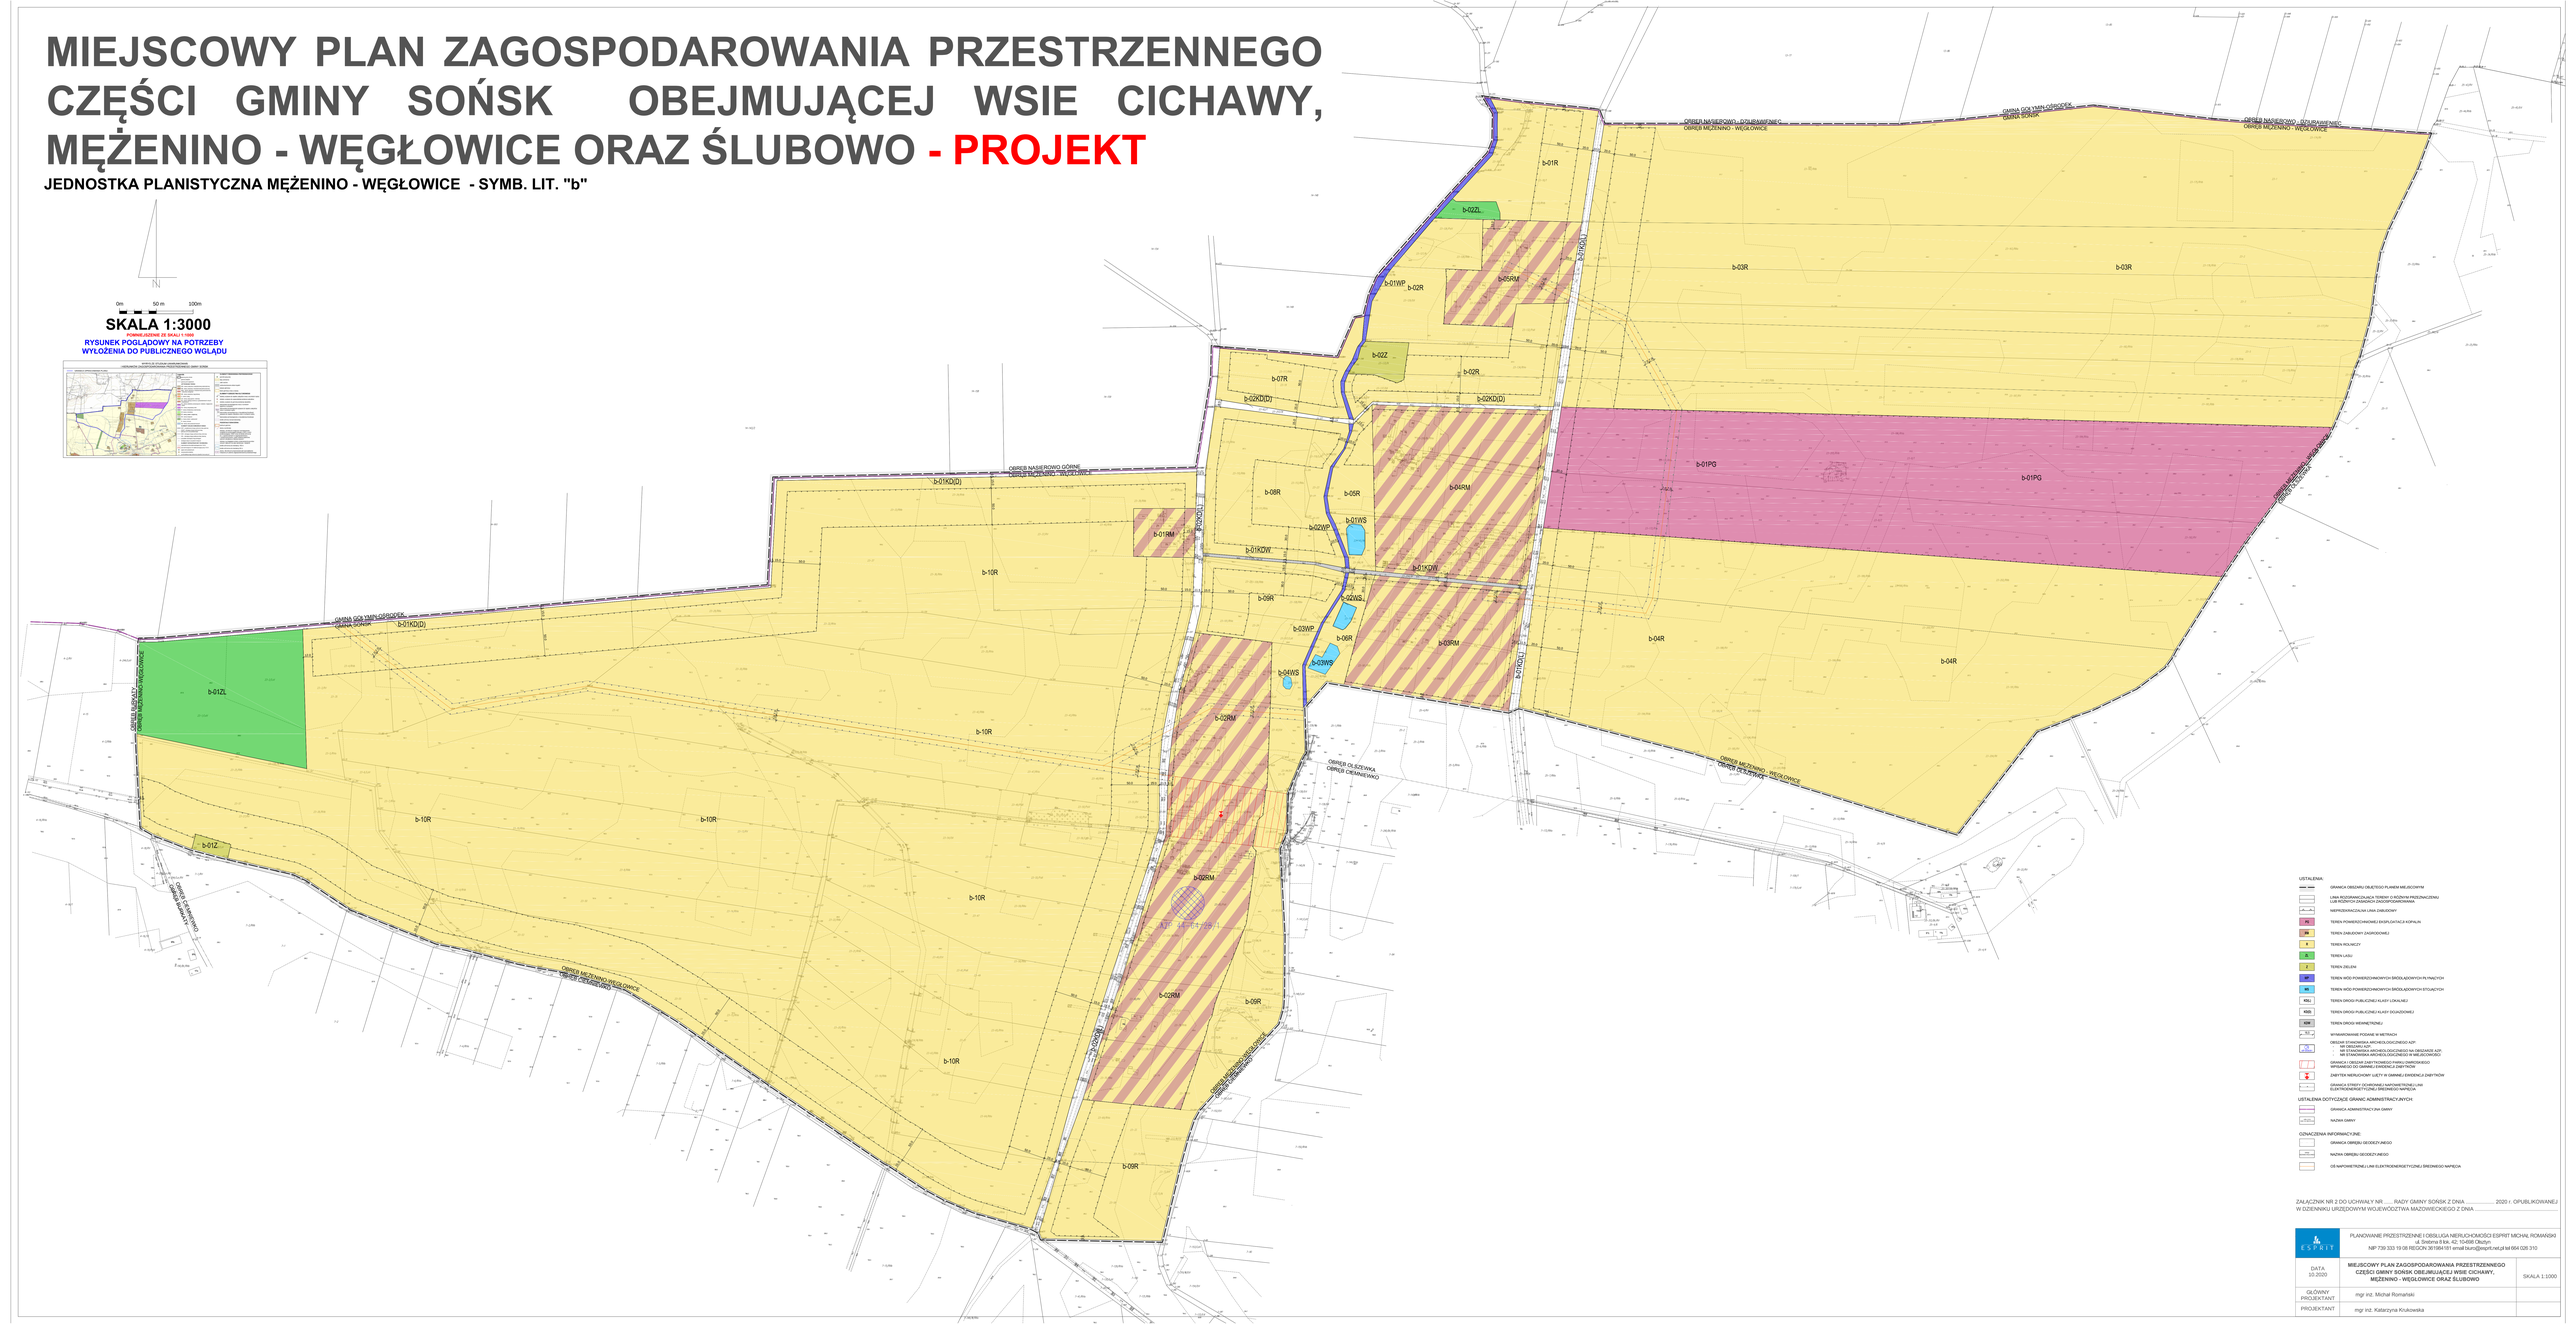

USTALENIA:

- GRANICA OBSZARU OBJĘTEGO PLANEM MIEJSCOWYM
- LINIA ROZGRANICZAJĄCA TERENY O RÓŻNYM PRZEZNACZENIU LUB RÓŻNYCH ZASADACH ZAGOSPODAROWANIA
- NIEPRZEKRACZALNA LINIA ZABUDOWY
- PR TEREN POWIERZCHNIOWEJ EKSPLOATACJI KOPALIN
- ZB TEREN ZABUDOWY ZAGRODOWEJ
- R TEREN ROLNICZY
- ZL TEREN LASU
- Z TEREN ZIELENI
- WP TEREN WÓD POWIERZCHNIOWYCH ŚRÓDLĄDOWYCH PŁYNĄCYCH
- WS TEREN WÓD POWIERZCHNIOWYCH ŚRÓDLĄDOWYCH STOJĄCYCH
- KDL1 TEREN DROGI PUBLICZNEJ KLASY LOKALNEJ
- KDD TEREN DROGI PUBLICZNEJ KLASY DOJAZDOWEJ
- KDW TERENY DROGI WEWNĘTRZNEJ
- 30 WYMIAROWANIE PODANE W METRACH
- OBSZAR STANOWISKA ARCHEOLOGICZNEGO AZP NR 103/2/AR/ AZP NR 97/2/AR/ NR STANOWISKA ARCHEOLOGICZNEGO NA OBSZARZE AZP: 103/2/AR/1 - ŚLUBOWO, STANOWISKO ARCHEOLOGICZNE - OSADA
- GRANICA OBSZARU ZABYTKOWEGO PARKU KRAJOBRAZOWEGO WPISANEGO DO GMINNEJ EWIDENCJI ZABYTKÓW
- ZABYTEK NIERUCHOMY UJĘTY W GMINNEJ EWIDENCJI ZABYTKÓW
- GRANICA STREFY OCHRONNEJ NAPOWIETRZNEJ LINII ELEKTROENERGETYCZNEJ ŚREDNIEGO NAPIĘCIA

USTALENIA DOTYCZĄCE GRANIC ADMINISTRACYJNYCH:

- GRANICA ADMINISTRACYJNA GMINY
- NAZWA GMINY

OZNACZENIA INFORMACYJNE:

- GRANICA OBRĘBU GEODEZYJNEGO
- NAZWA OBRĘBU GEODEZYJNEGO
- OŚ NAPOWIETRZNEJ LINII ELEKTROENERGETYCZNEJ ŚREDNIEGO NAPIĘCIA

ZAŁĄCZNIK NR 2 DO UCHWAŁY NR ..... RADY GMINY SOŃSK Z DNIA ..... 2020 r. OPUBLIKOWANEJ W DZIENNIKU URZĘDOWYM WOJEWÓDZTWA MAZOWIECKIEGO Z DNIA .....

ESPRIT

PLANOWANIE PRZESTRZENNE I OBSŁUGA NIERUCHOMOŚCI ESPRIT MICHAŁ ROMAŃSKI
ul. Siedlna 8 lok. 42, 104588 Otwock
NIP 739 333 19 08 REGON 361984181 email biuro@esprit.net.pl tel 664 026 310

DATA 10.2020	**MIEJSCOWY PLAN ZAGOSPODAROWANIA PRZESTRZENNEGO CZĘŚCI GMINY SOŃSK OBEJMUJĄCEJ WSIE CICHAWY, MĘŻENINO - WĘGŁOWICE ORAZ ŚLUBOWO**	SKALA 1:1000
GŁÓWNY PROJEKTANT	mgr inż. Michał Romański	
PROJEKTANT	mgr inż. Katarzyna Krukowska	